


P:\11 Strassenbau\_Projekte\Projekte\2023\_008\_Luettticher\_Strasse\4\_Plaene\6 Entwurf1 CAD\2023\_008\_D2.dgn

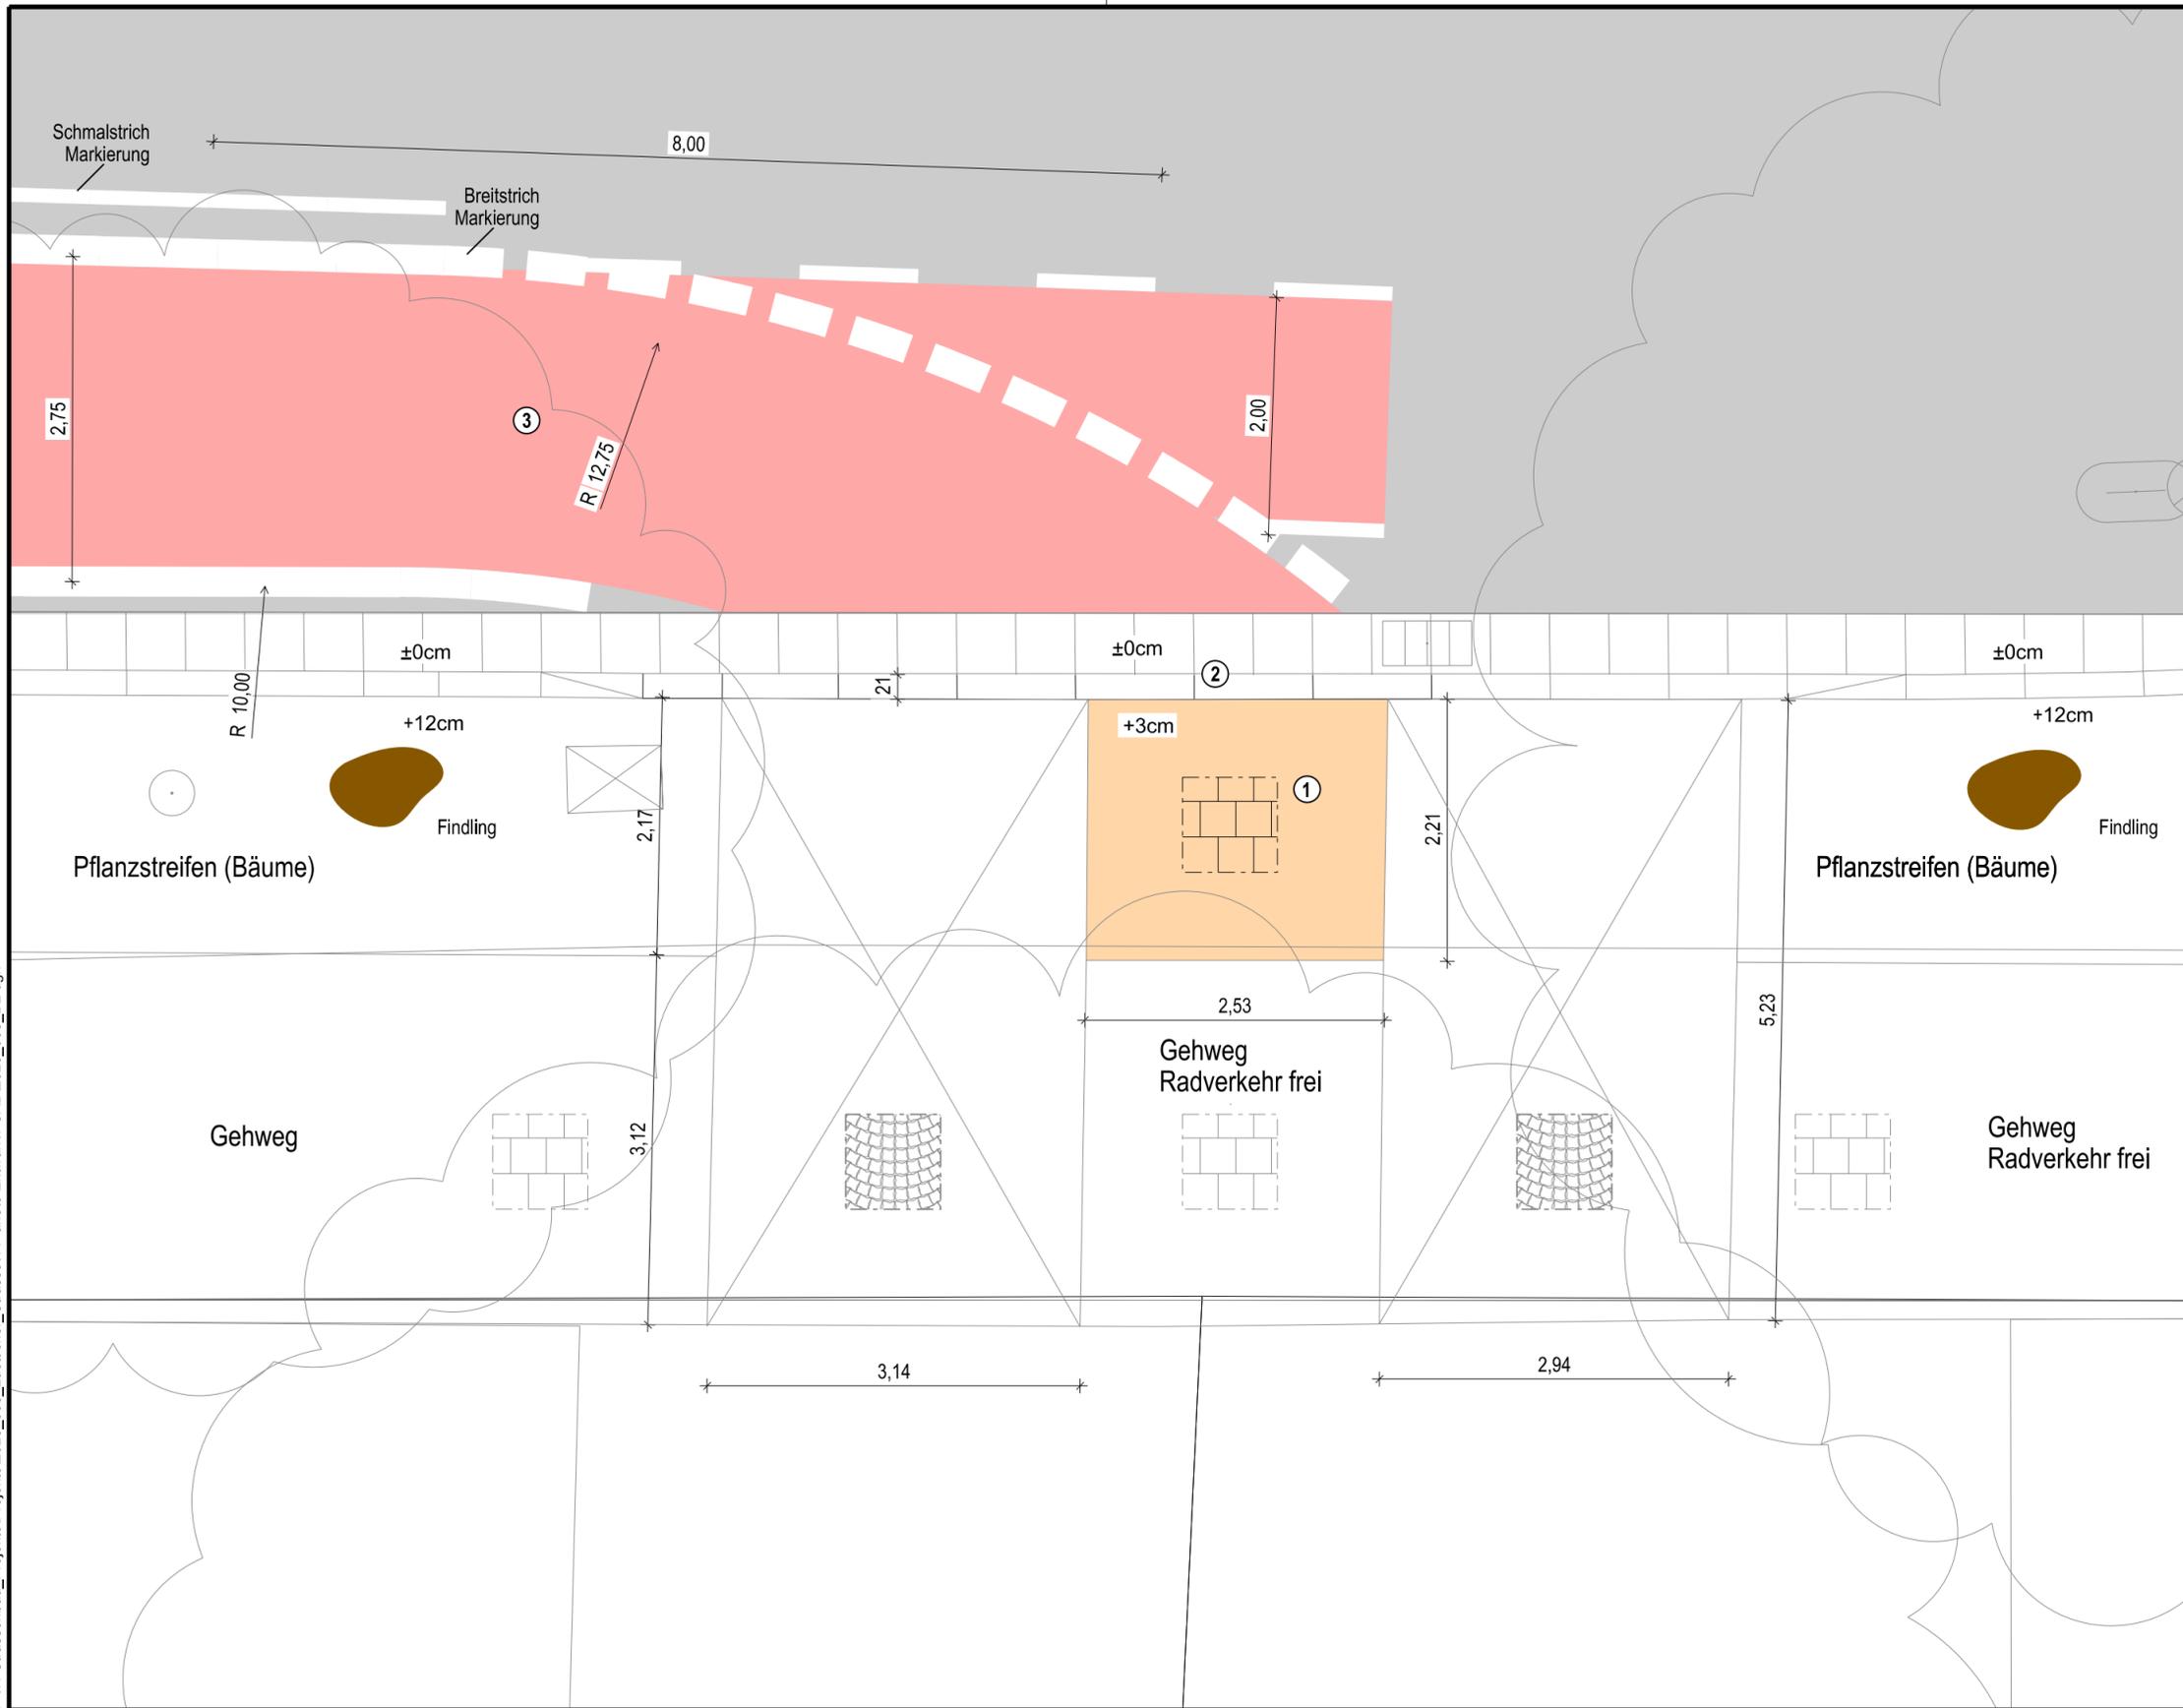

### Legende

- ① Pflasterung  
Betonplatten  
grau 30/30/8
- ② Radverkehrsanlage  
Asphalt  
rot beschichtet, Kaltplastik

Fachbereich Stadtentwicklung, -planung und Mobilitätsinfrastruktur Die Oberbürgermeisterin  
**stadt aachen**

**Lütticher Straße**  
 Einrichtung einer provisorischen Radverkehrsanlage

### Detail

Plan Nr:	Bearb.:	Zeichn.:	M. = 1 : 50
2023_008_D2	Mi	SBr	1,0 m

Nr.	Datum	Planänderung	Zeichn.:
--	--	--	--
--	--	--	--
--	--	--	--

Dezernat III  
 Frauke Burgdorff  
 Stadtbaurätin  
 Fachbereich 61  
 Isabel Strehle  
 Abteilung 61/700  
 Dr. Silke Roder  
 07. September 2023

In der Bezirksvertretung  
 Aachen-Mitte  
 beraten und beschlossen am:

Im Mobilitätsausschuss  
 beraten und beschlossen am: