

- Legende**
- vorh. Bordstein
 - vorh. Zaun
 - vorh. Hecke
 - Rückbau
 - Schnittführung
 - vorh. Straßenbeleuchtung
 - vorh. Straßenablauf
 - vorh. Gasschieber
 - vorh. Wasserschieber
 - vorh. Hydrant
 - vorh. Baum
 - Baum unter Baumschutz
 - Fällung
 - vorh. Strauch/ Hecke
 - Poller
 - Geh-/ Radweg
 - Gehweg
 - Bankett

Fachbereich Stadtentwicklung, -planung und Mobilitätsinfrastruktur Die Oberbürgermeisterin

stadt aachen

Vennbahn Verbreiterung
Abschnitt 6

Lageplan - Vorplanung


Plan Nr.: 2020_032_A6_L1	Bearb.: BL	Zeichn.: BL / LB	M. = 1:500
N. Datum: -			Zeichn.: -
Planänderung: -			Zeichn.: -

5.0m

In der Bezirksvertretung Aachen-Eilendorf beraten und beschlossen am:	Im Mobilitätsausschuss beraten und beschlossen am:
---	--

Dezernat Planung, Bau und Mobilität
Frauke Burgdorf
Sachbearbeiterin
Fachbereich 61
Isabel Stehls
Abteilung 61/700
Dr. Sören Roder
21. Juli 2021

ETRS 89

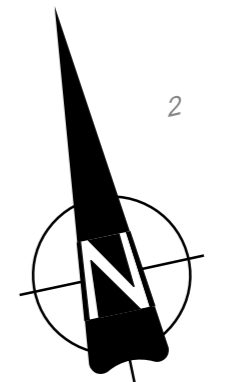

Legende

- vorh. Bordstein
- vorh. Zaun
- vorh. Hecke
- Rückbau
- Schnittführung
- vorh. Straßenbeleuchtung
- vorh. Straßenablauf
- vorh. Gasschieber
- vorh. Wasserschieber
- vorh. Hydrant
- vorh. Baum
- Baum unter Baumschutz
- Fällung
- vorh. Strauch/ Hecke
- Poller
- Geh-/ Radweg
- Gehweg
- Bankett

P:\11 Strassenbau_Projekte\Projekte\2020_032_Vernbahn_Verbreiterung\4 Pläne CAD\04 Vorentwurf\2020_032_LOS1.dgn

Fachbereich Stadtentwicklung, -planung und Mobilitätsinfrastruktur Die Oberbürgermeisterin

stadt aachen

Vennbahn Verbreiterung
Abschnitt 6

Lageplan - Vorplanung



Plan Nr.: 2020_032_A6_L2	Bearb.: Bi.	Zeichn.: Bi./LB.	M. = 1:1500 5.0 m
Nr.	Datum	Planänderung	Zeichn.:
-	-	-	-
-	-	-	-
-	-	-	-

Dezernat Planung,
Bau und Mobilität
Frauke Burdorf
Stadtbauplan
Fachbereich 61
Isabel Strehle
Abteilung 61/700
Dr. Silke Roder
21. Juli 2021

In der Bezirksvertretung
Aachen-Eilendorf
beraten und beschlossen am:

Im Mobilitätsausschuss
beraten und beschlossen am:

A6_L3

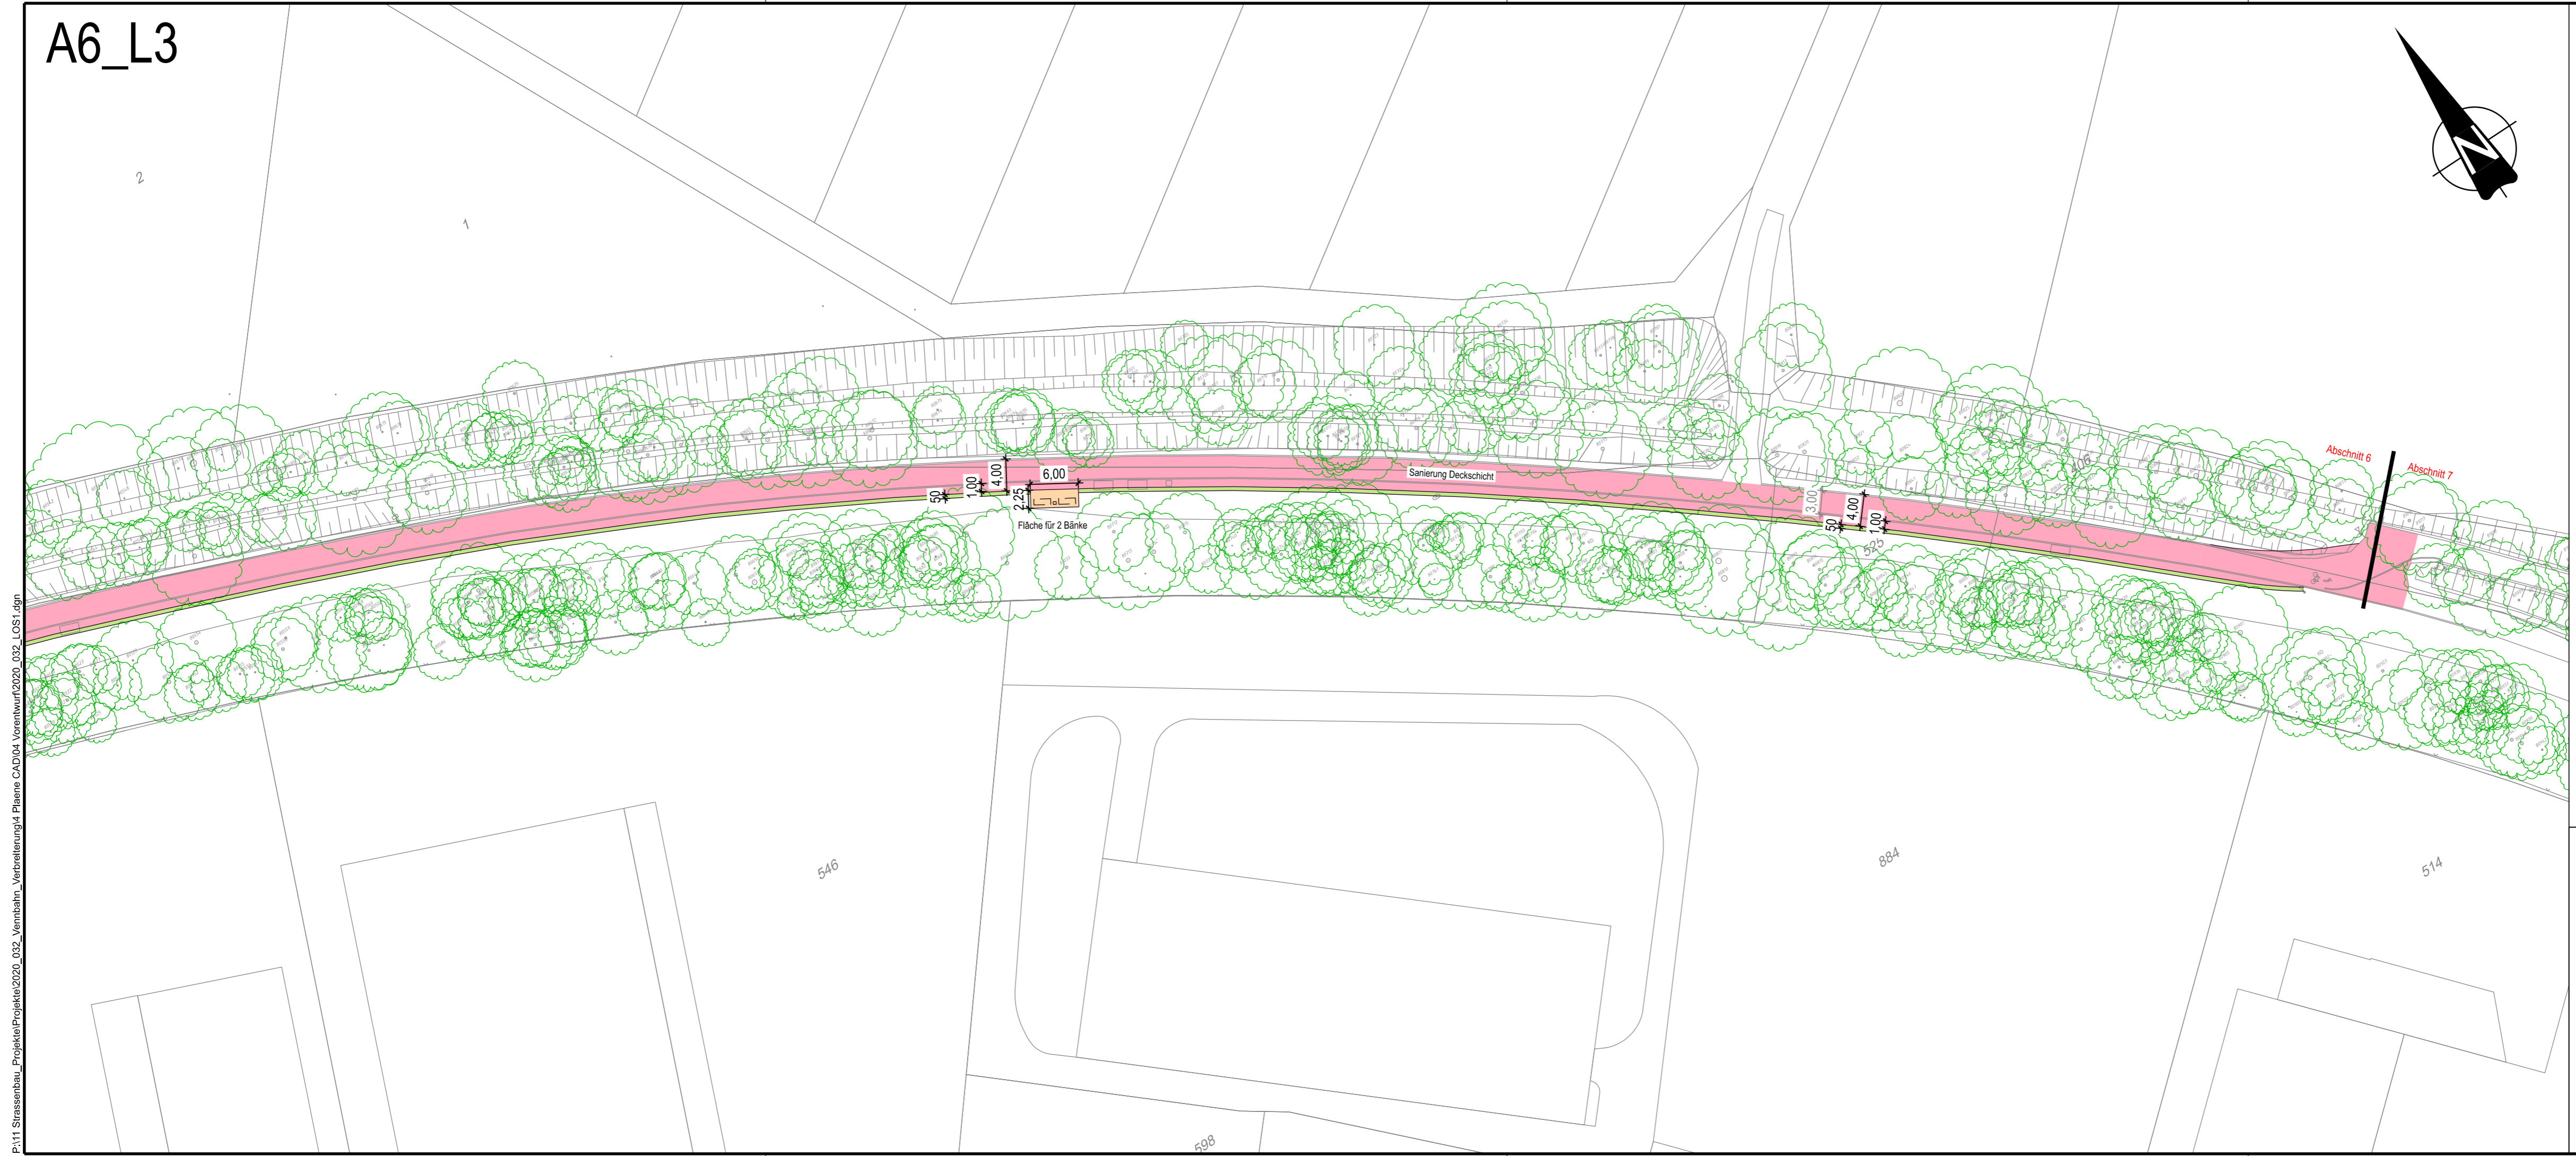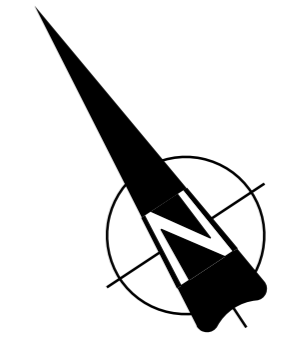

Legende

- vorh. Bordstein
- vorh. Zaun
- vorh. Hecke
- Rückbau
- Schnittführung
- vorh. Straßenbeleuchtung
- vorh. Straßenablauf
- vorh. Gasschieber
- vorh. Wasserschieber
- vorh. Hydrant
- vorh. Baum
- Baum unter Baumschutz
- Fällung
- vorh. Strauch/ Hecke
- Poller
- Geh-/ Radweg
- Gehweg
- Bankett

P:\11 Strassenbau_Projekte\Projekte\2020_032_Vernbahn_Verbreiterung\4 Pläne CAD\04 Vorentwurf\2020_032_LOS1.dgn

Fachbereich Stadtentwicklung, -planung und Mobilitätsinfrastruktur Die Oberbürgermeisterin

stadt aachen

Vennbahn Verbreiterung
Abschnitt 6

Lageplan - Vorplanung

Plan Nr.: 2020_032_A6_L3	Bearb.: Bi.	Zeichn.: Bi./LB.	M. = 1:1500 5,0 m	Dezernat Planung, Bau und Mobilität Frauke Burgdorff Stadtbauplan Fachbereich 61
Nr.	Datum	Planänderung	Zeichn.:	Isabel Strehle Abteilung 61/700
-	-	-	-	Dr. Silke Roder
-	-	-	-	21. Juli 2021

In der Bezirksvertretung Aachen-Eilendorf beraten und beschlossen am:	Im Mobilitätsausschuss beraten und beschlossen am:
---	--