


P:\11 Strassenbau_Projekte\Projekte\2019_014_Haaren_Stadthäuser\4 Plaene CAD\04 Vorentwurf\3 BPlan mit Straßengeometrie 2023-03-29.dgn

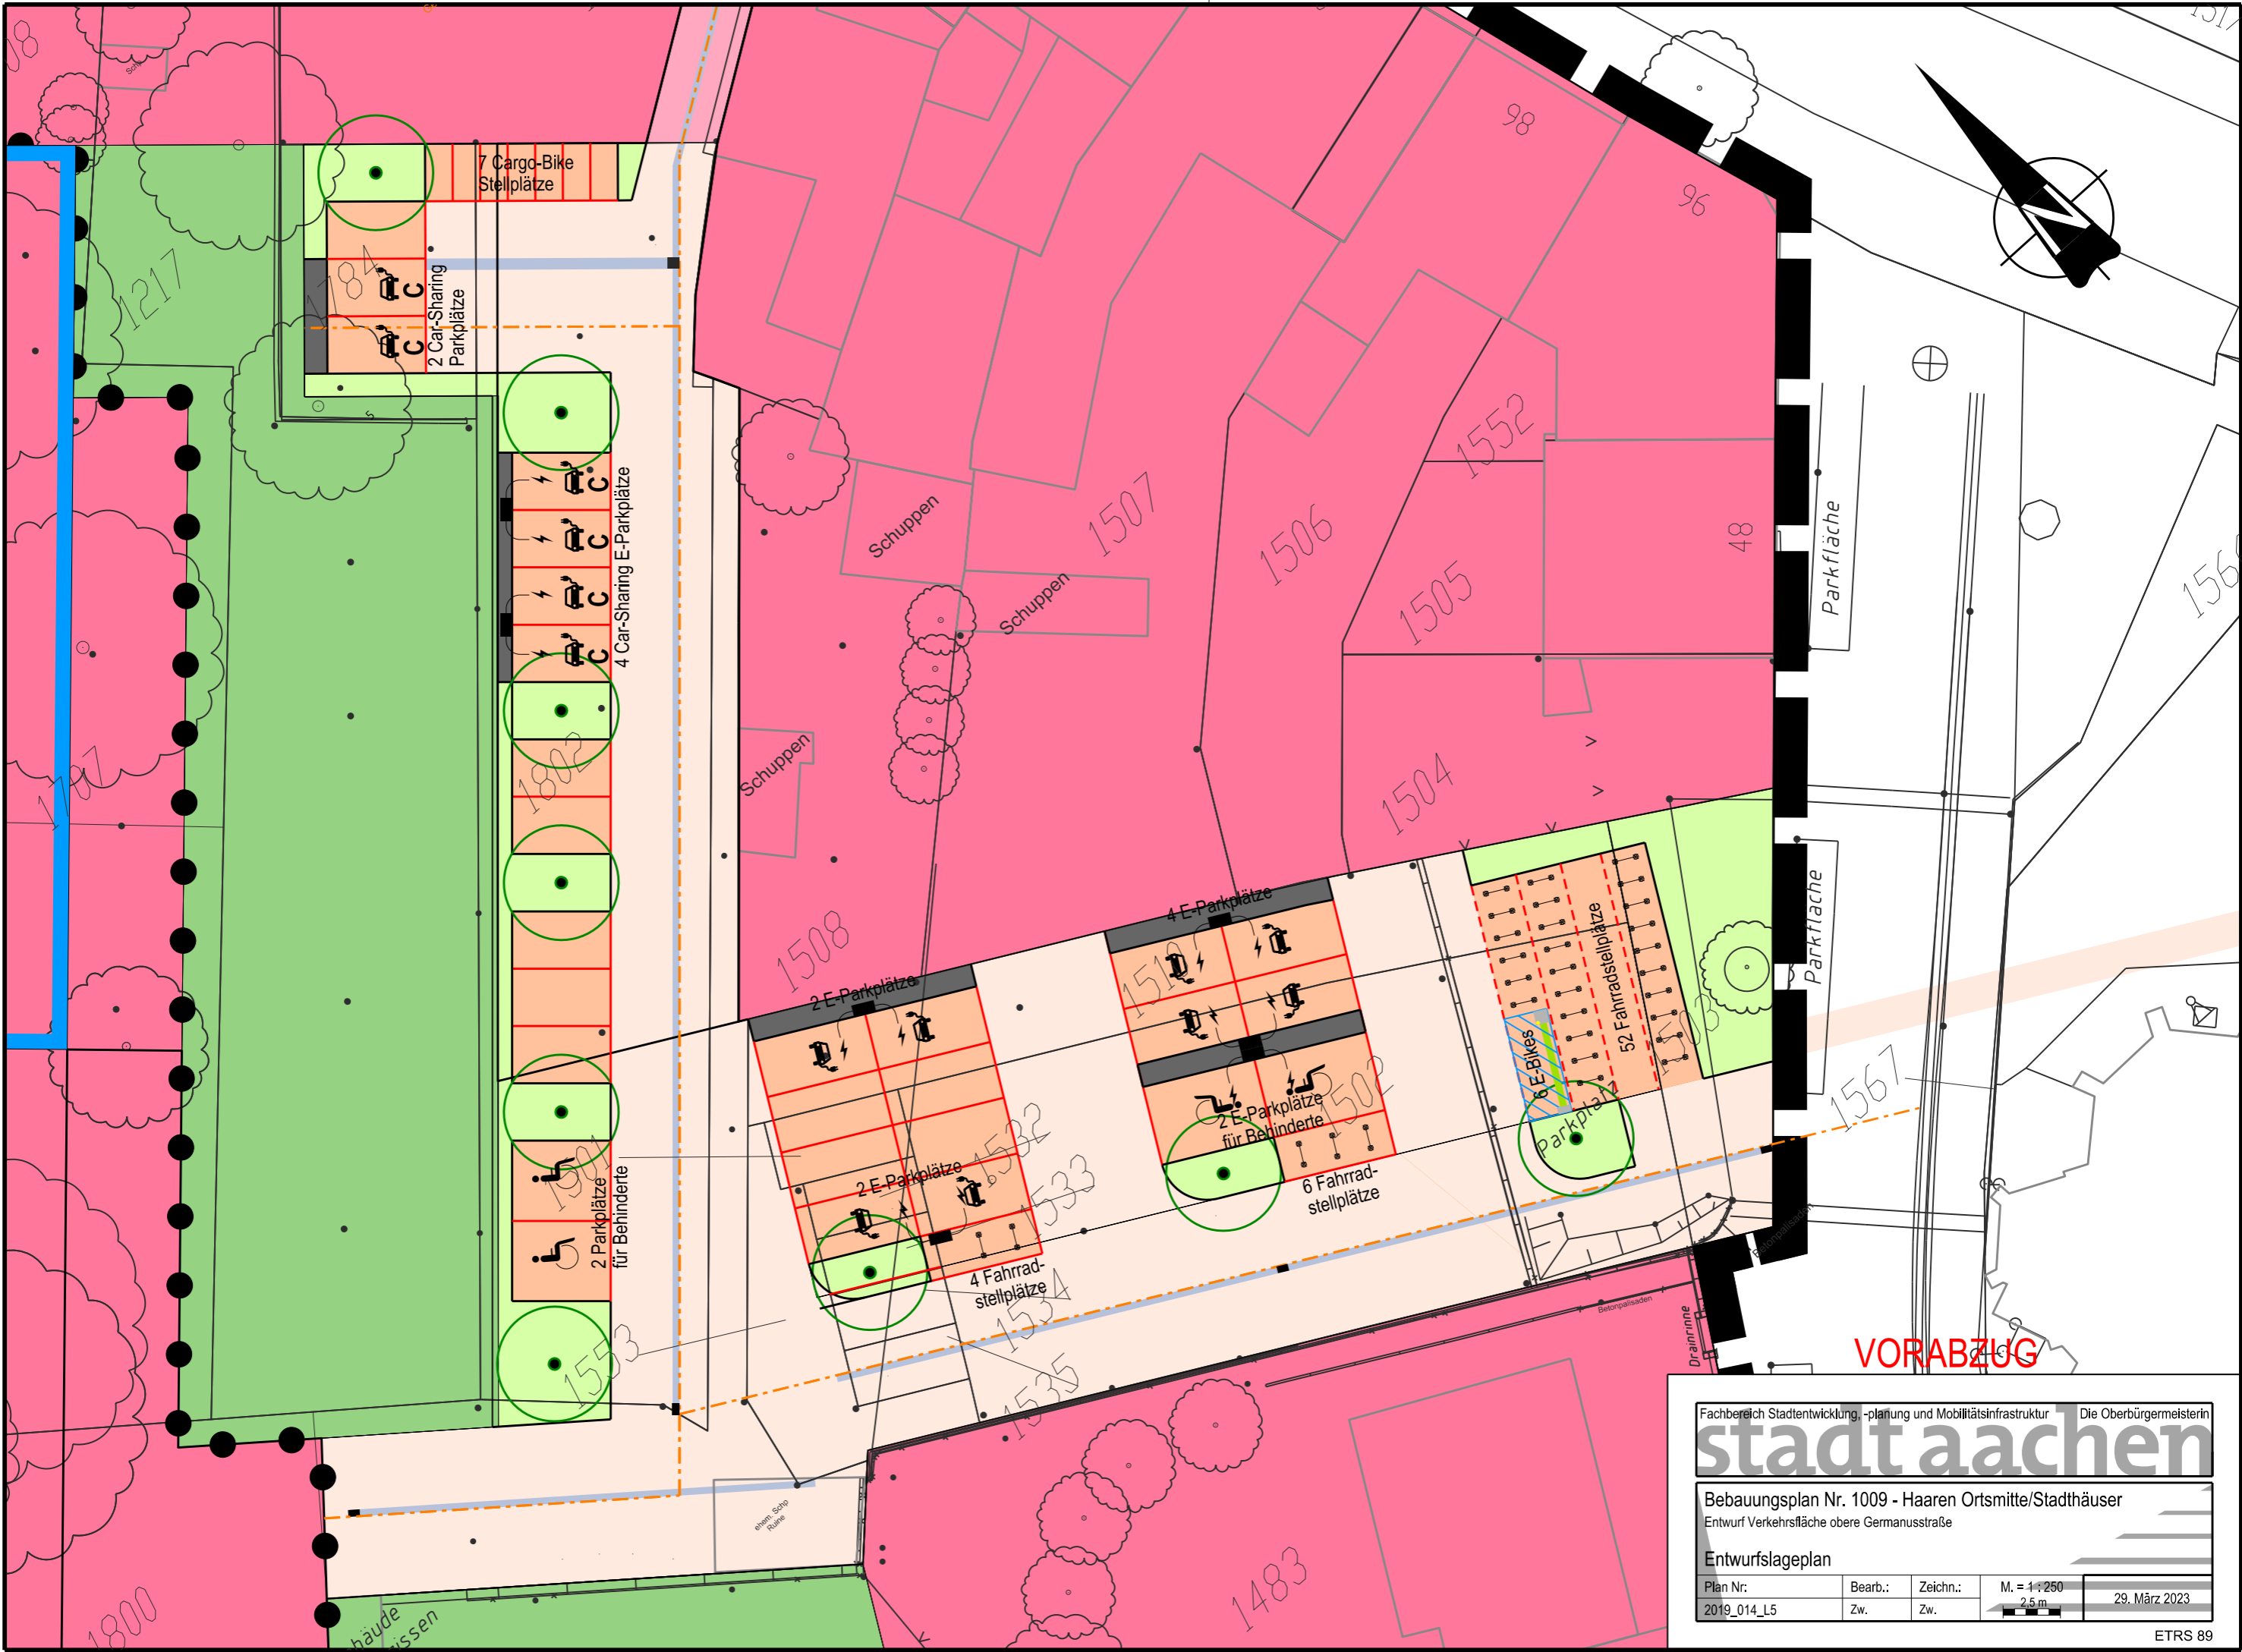

VORABZUG

Fachbereich Stadtentwicklung, -planung und Mobilitätsinfrastruktur Die Oberbürgermeisterin

stadt aachen

Bebauungsplan Nr. 1009 - Haaren Ortsmitte/Stadthäuser
Entwurf Verkehrsfläche obere Germanusstraße

Entwurfslageplan

Plan Nr.: 2019_014_L5	Bearb.: Zw.	Zeichn.: Zw.	M. = 1 : 250 2,5 m	29. März 2023
--------------------------	----------------	-----------------	-----------------------	---------------

ETRS 89