


Eintrachtstraße

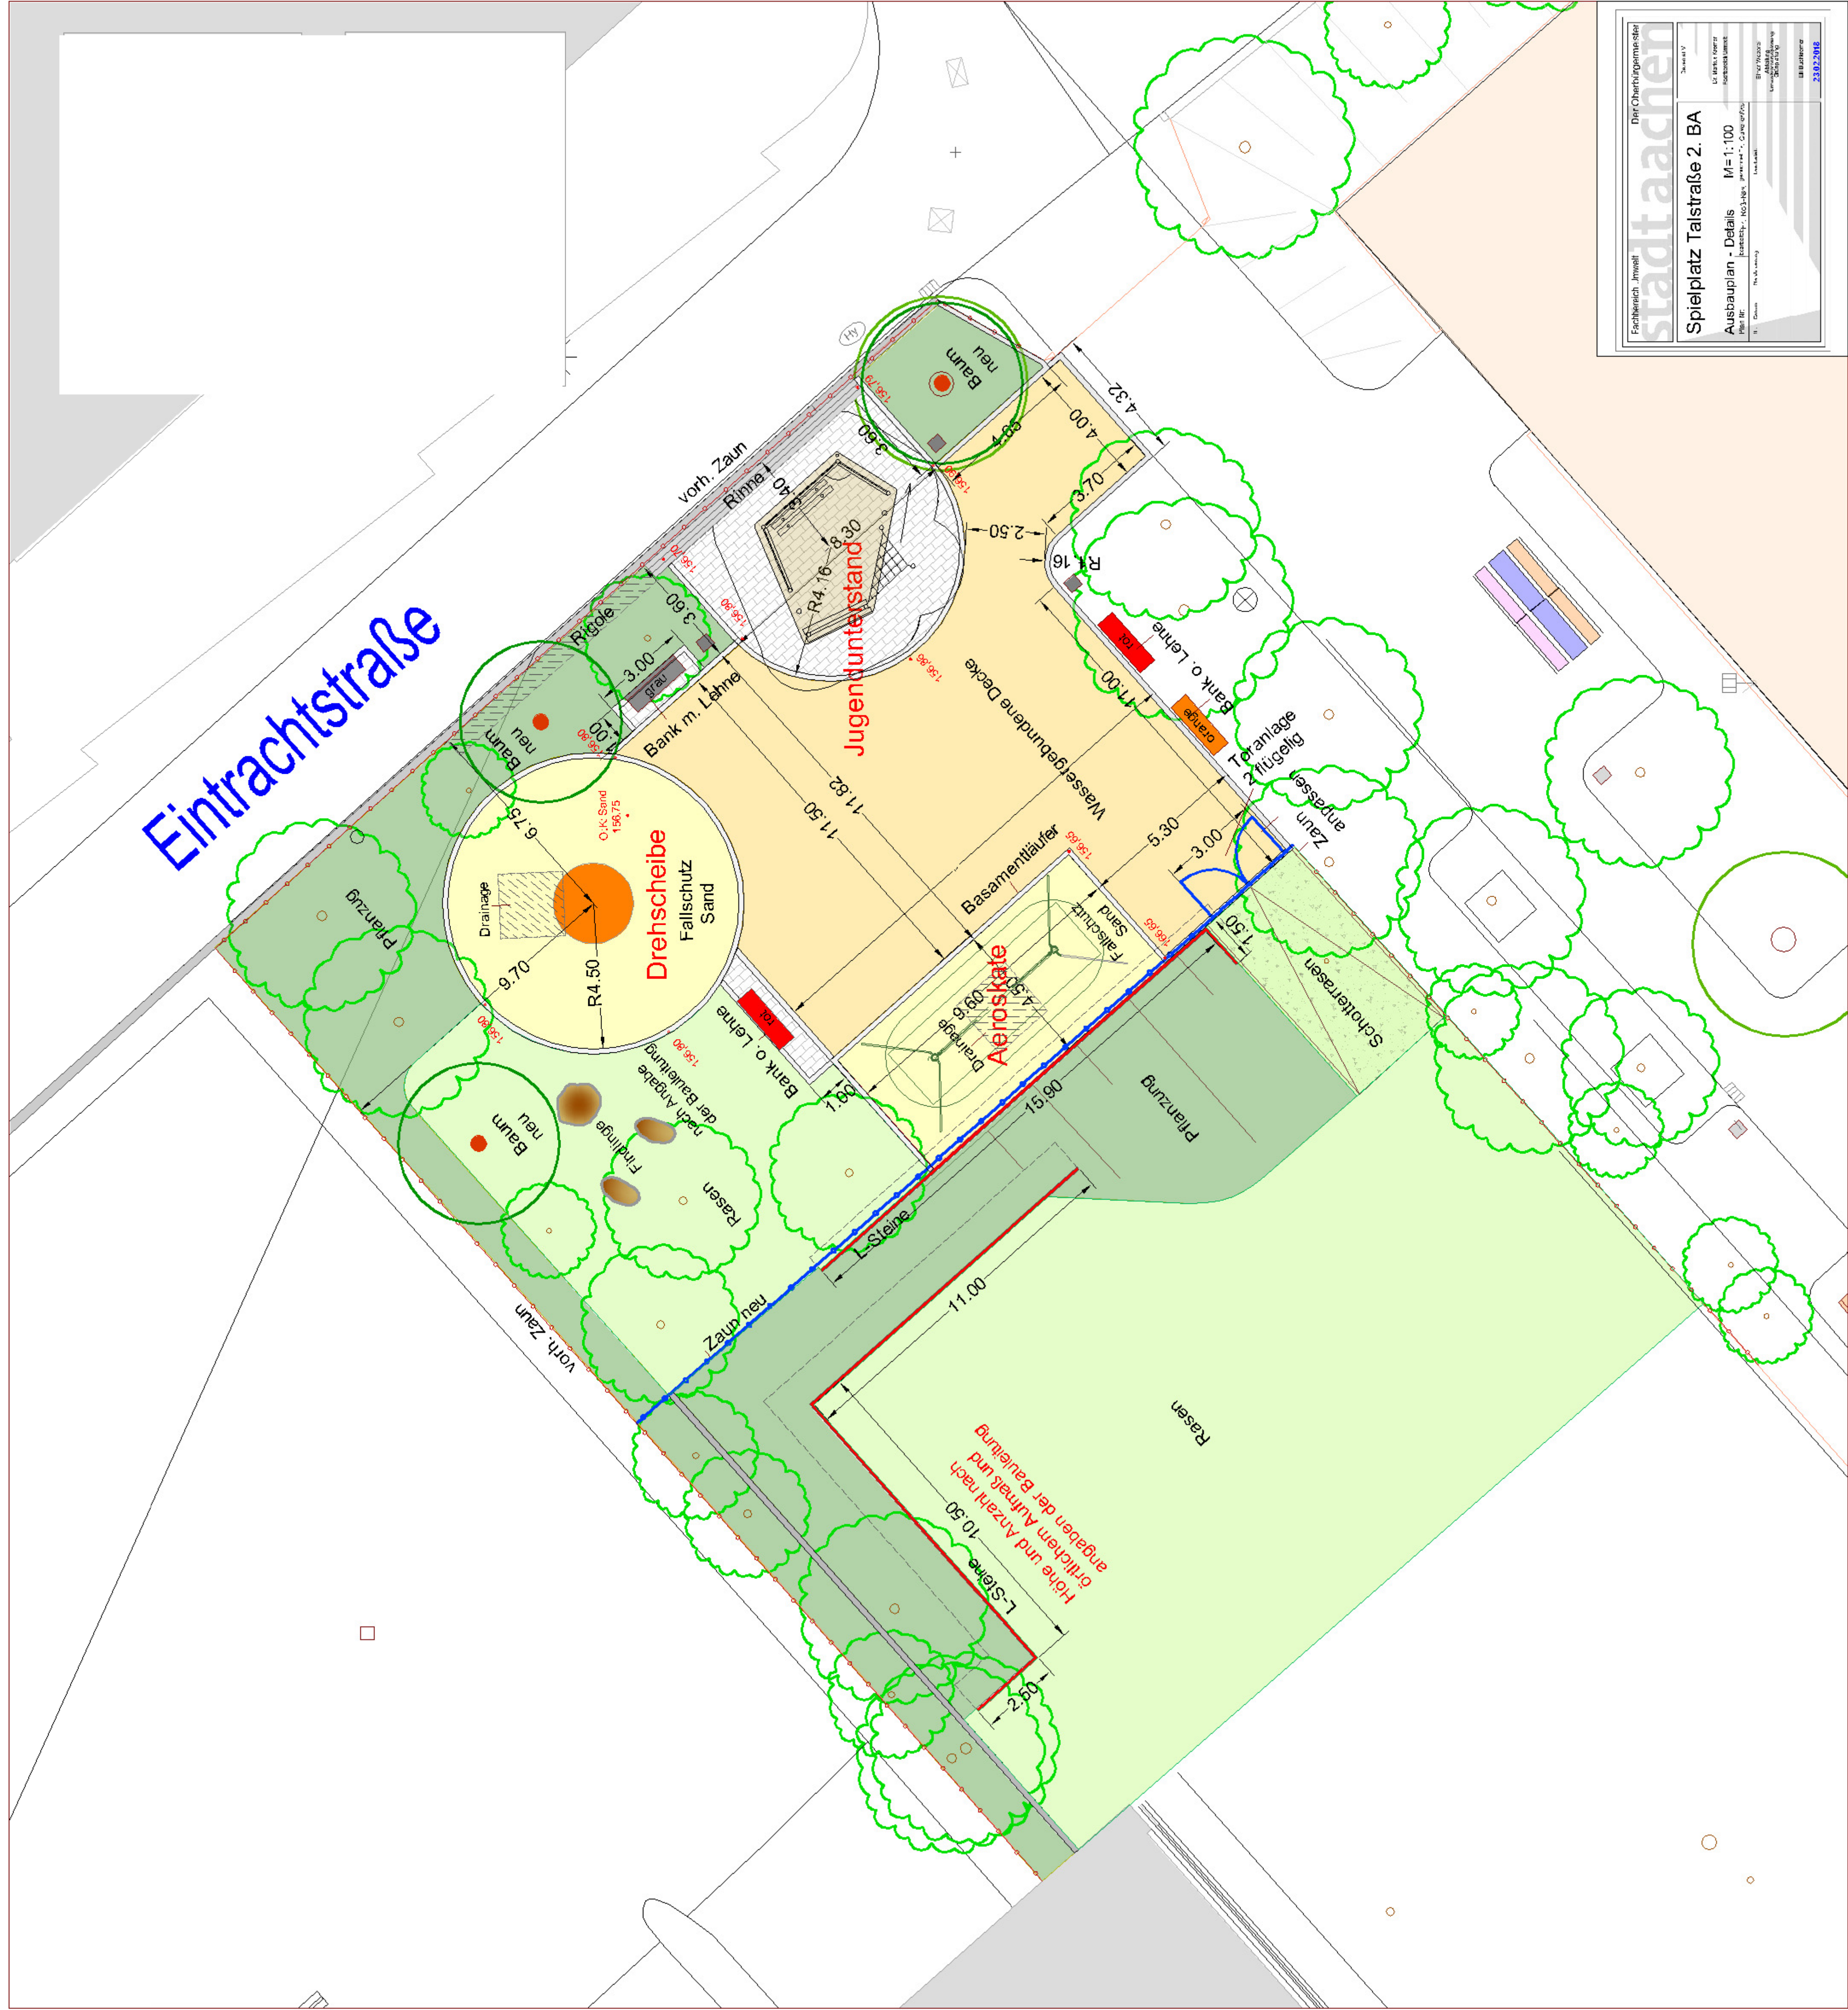

Fachbereich Umwelt	Der Oberbürgermeister
Stadt Aachen	
Spielplatz Talstraße 2. BA	
Ausbauplan - Details	M=1:100
Entwurf: [Name], [Firma] Datum: [Datum] Blatt: [Blattnummer]	
23.02.2018	