


Hinweis:
Dieser Lageplan stellt keinen Markierungs- und Beschilderungsplan dar.
Die dargestellten Informationen (Markierungen, Beschilderungen etc.) dienen nur dem Verständnis der Verkehrsregelung in der Planung und erheben keinen Anspruch auf Vollständigkeit. Die vollständigen Markierungs- und Beschilderungspläne werden zu einem späteren Zeitpunkt erstellt.

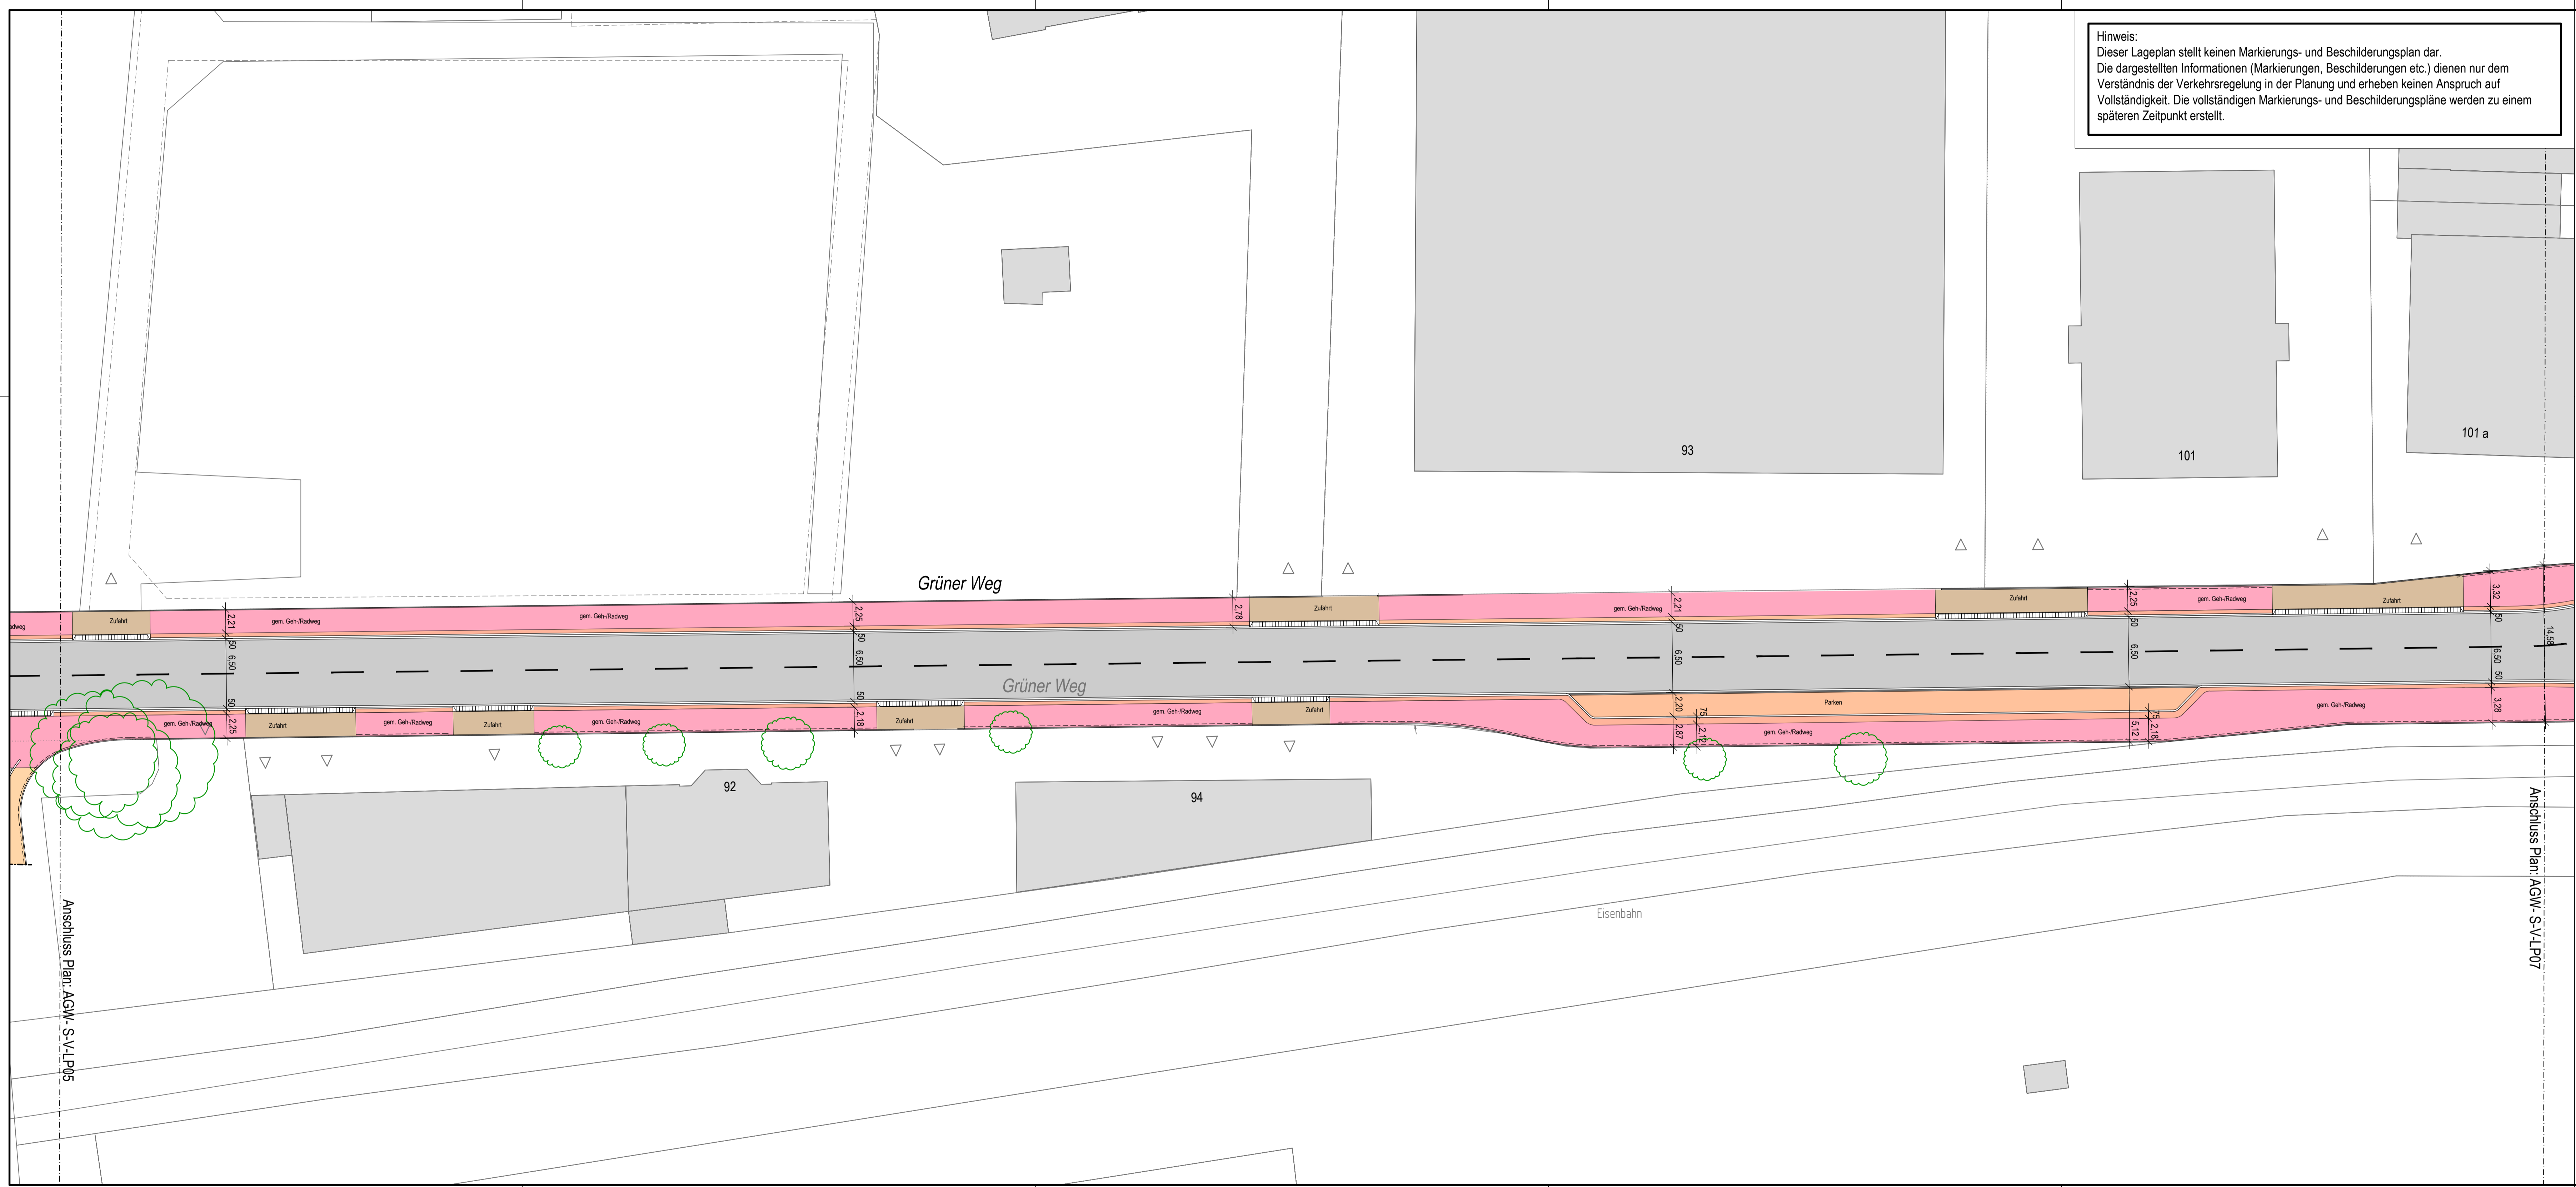

Zeichenerklärung

Vermessung/Bestand		Planung	
△ Trigonometrischer Punkt	○ Aufnahmepunkt	▬ Fahrbahn Asphaltbauweise	▬ Hochbord H1525
• Kleinpunkte	• Grenzpunkte	▬ Gehweg Pflasterbauweise	▬ Rundbord R1522
○ Höhenböden	⊗ Schachdeckel (Ø 80 cm)	▬ Radweg Pflasterbauweise	▬ Busbord H1830
⊗ Schachdeckel (Ø 62,5 cm)	○ Wasserschieber	▬ Geh- und Radweg Pflasterbauweise	▬ Tiefbord T1820
○ Gasschieber	○ Hydrant	▬ Radweg Sicherheitsstreifen	▬ Ein- und Ausstiegsbereich
○ Überflurhydrant		▬ Verkehrsinsel	▬ Geh-/Radweg im Haltestellenbereich
		▬ Parken Pflasterbauweise	
		▬ Zufahrt Pflasterbauweise	
		▬ Grünfläche	

VORABZUG

Würselen, den XX. XX 2023		Planverfasser:	
Projekt-Nr.: 2022-04-30	Blatt-Nr.: AGW-S-V-LP06.2b	Ingenieurgesellschaft Quadriga mbH Monreutstraße 24 52149 Würselen Tel.: 0 24 05 / 8 02 90-29 Fax: 0 24 05 / 8 02 90-29 e-mail: info@iq-embt.de www.iq-embt.de	
Datum: 28. Juni 2023	Variante 2		
Format: 445 x 1160 mm	Datenname: AGW-S-V-LP01_Variante 2.dwg		

Fachbereich Stadtentwicklung, -planung und Mobilitätsinfrastruktur Die Oberbürgermeisterin
stadt aachen

Umgestaltung Grüner Weg in Aachen Ausbau von Lombardenstraße bis Prager Ring		Dezernat Planung, Bau und Mobilität	
Lageplan 1+135,00 - 1+370,00		Stadtbaureferat Frauke Burgdorff Fachbereich Stadtentwicklung, -planung und Mobilitätsinfrastruktur	
Plan Nr: 2022_xxxx_L6	bearb.: K. Rosenboom	gez.: N. Groschupp	
Nr.	Datum	Planänderung	bearbeitet:
			Isabel Strehle
		Abteilung	
		Verkehrsplanung und Mobilität	
		Monat 200X	

In der Bezirksvertretung Aachen-beraten und beschlossen am: Im Mobilitätsausschuss beraten und beschlossen am: