


Vorentwurf

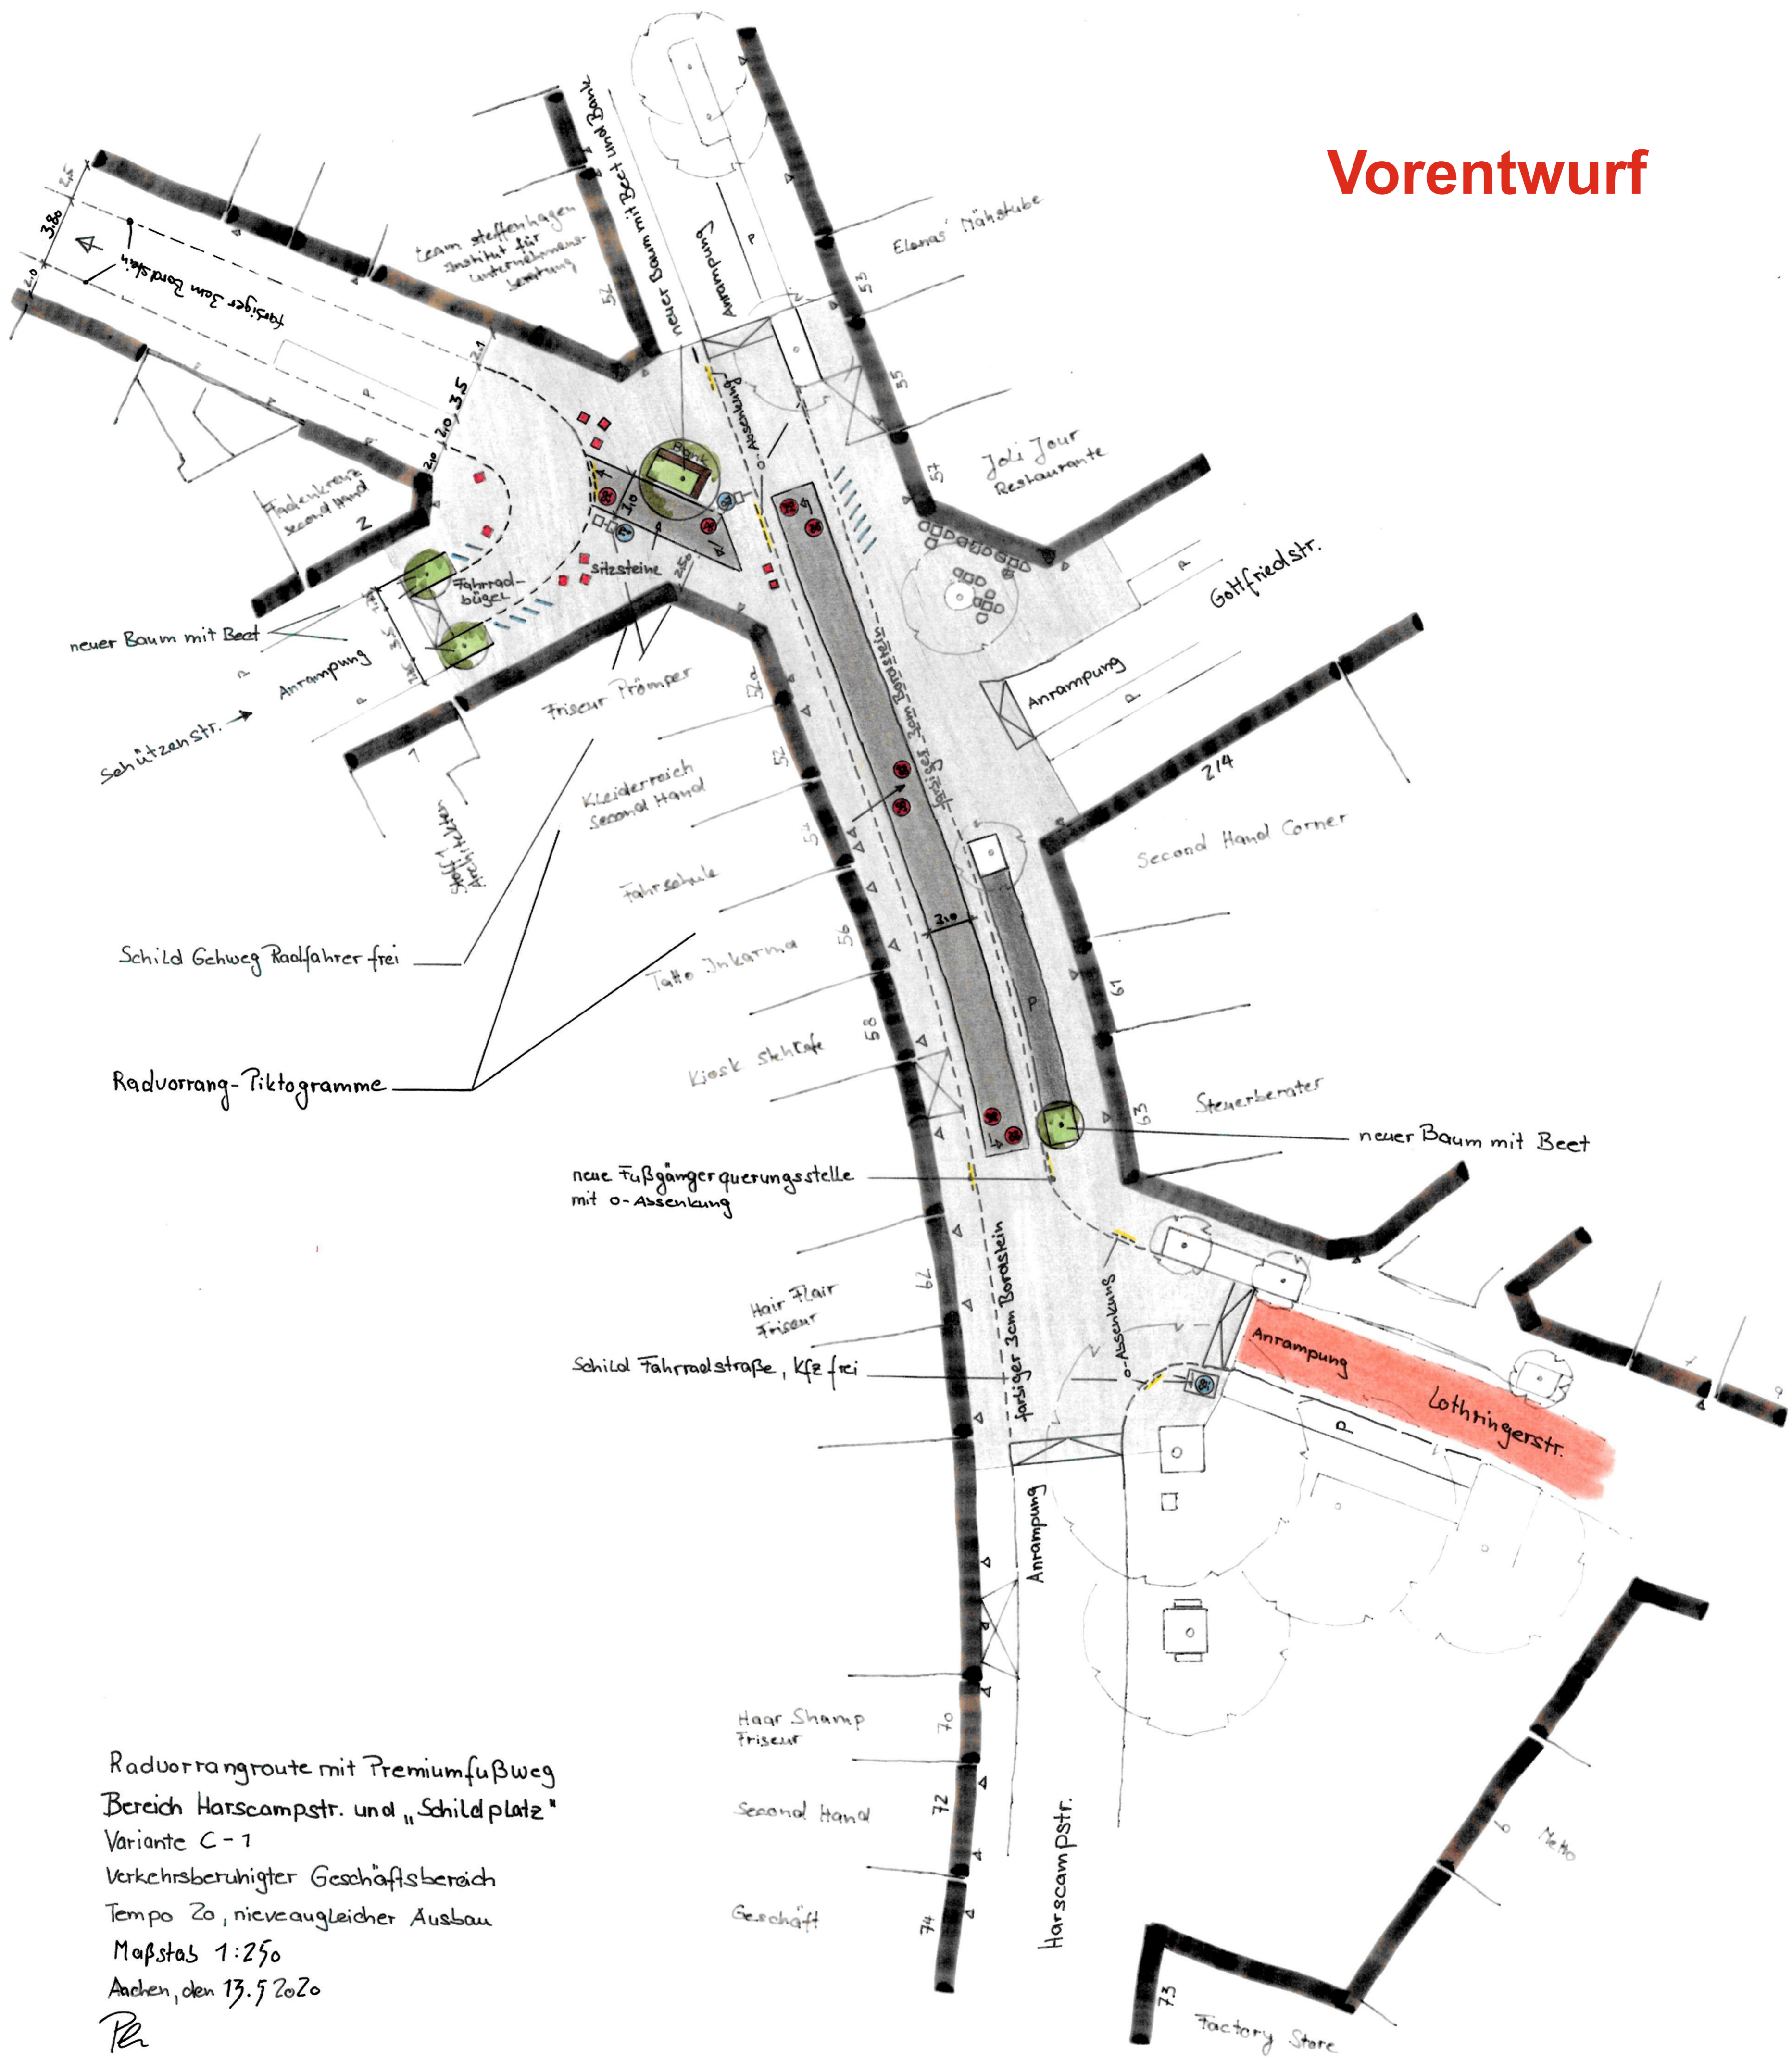

Radvorrangroute mit Premiumfußweg
 Bereich Harscampstr. und „Schildplatz“
 Variante C-1
 Verkehrsberuhigter Geschäftsbereich
 Tempo 20, niveaugleicher Ausbau
 Maßstab 1:250
 Aachen, den 13.5.2020

R