


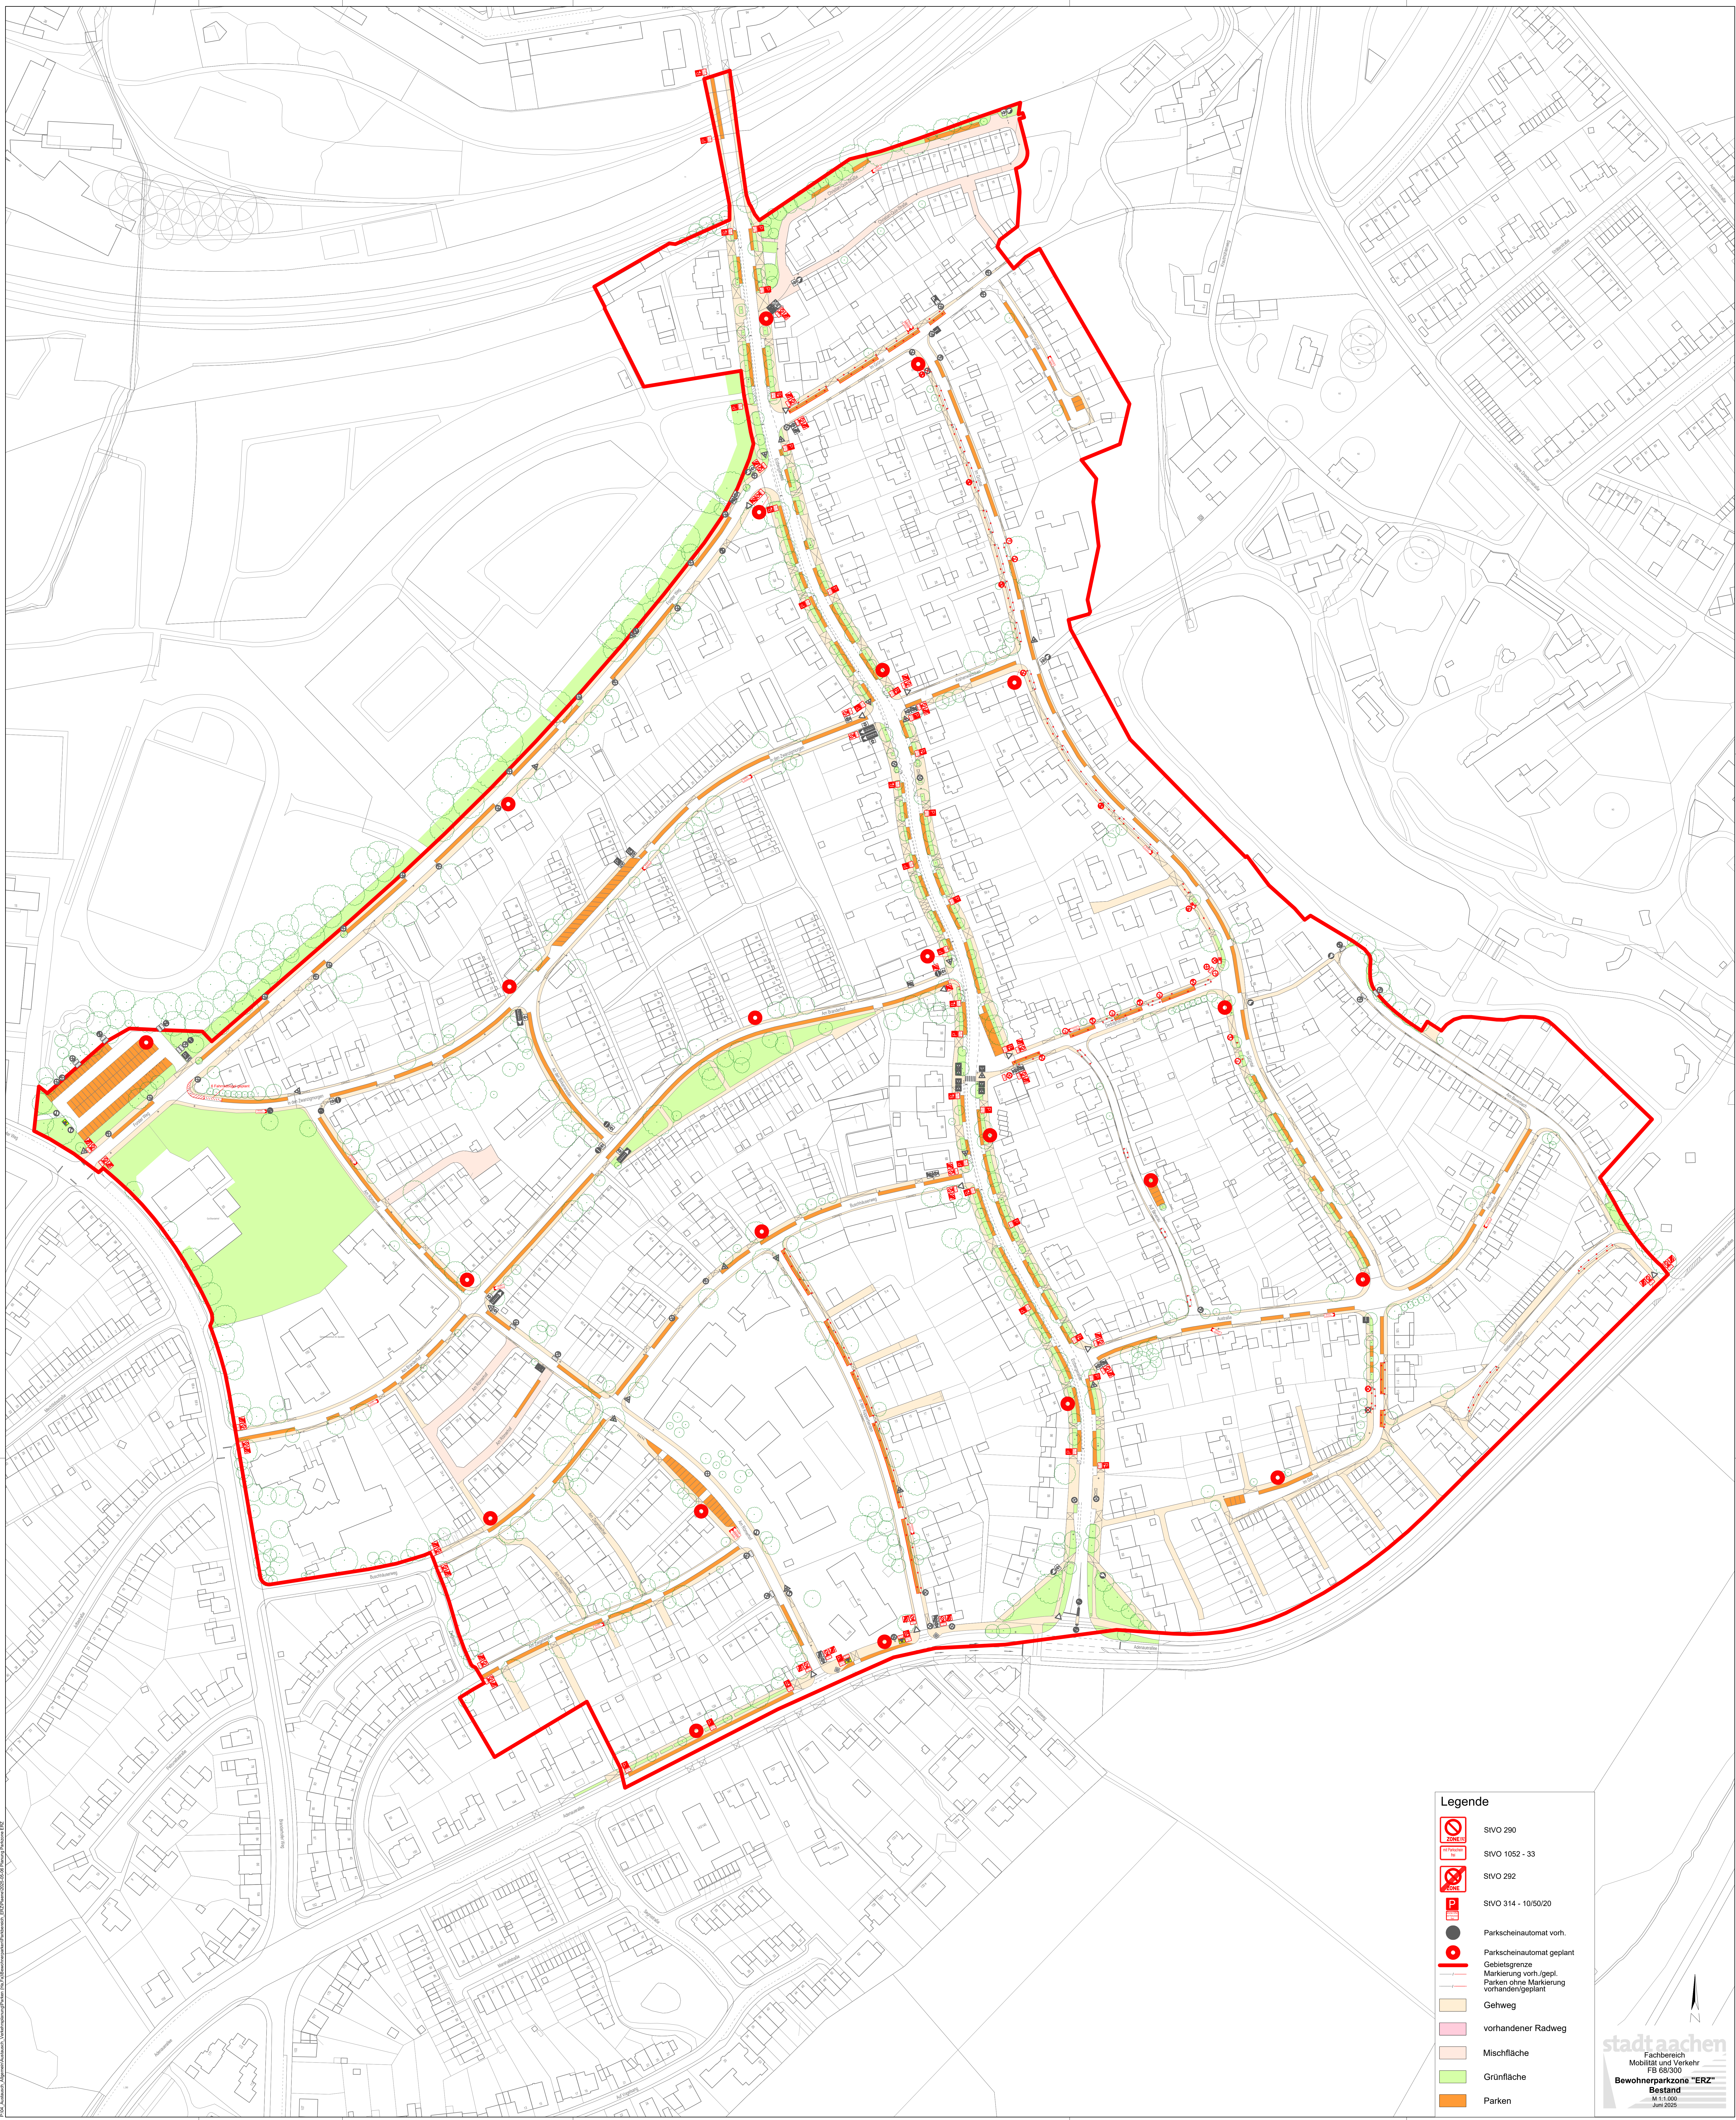

Legende

- SIV 290
- SIV 1052 - 33
- SIV 292
- SIV 314 - 10/50/20
- Parkingscheinautomat vorh.
- Parkingscheinautomat geplant
- Gebietsgrenze
- Markierung vorh./gepl.
- Parken ohne Markierung
- vorhanden/geplant
- Gehweg
- vorhandener Radweg
- Mischfläche
- Grünfläche
- Parken